



ΕΦΗΜΕΡΙΣ ΤΗΣ ΚΥΒΕΡΝΗΣΕΩΣ
ΤΗΣ ΕΛΛΗΝΙΚΗΣ ΔΗΜΟΚΡΑΤΙΑΣ

ΤΕΥΧΟΣ ΤΕΤΑΡΤΟ — Αρ. Φύλλου **1088**

12 Δεκεμβρίου 1995

ΠΕΡΙΕΧΟΜΕΝΑ

ΑΠΑΛΛΟΤΡΙΩΣΕΙΣ

ΑΠΟΦΑΣΕΙΣ

ΑΝΑΚΟΙΝΩΣΕΙΣ

ΑΠΑΛΛΟΤΡΙΩΣΕΙΣ

ΑΠΟΦΑΣΕΙΣ

Αριθ. 1124331/8077/0010 (1)

Αναγκαστική απαλλοτρίωση ακινήτου στο Καστρί Βόνιτσας νομού Αιτωλοακαρνανίας, για αρχαιολογικούς σκοπούς.

**ΟΙ ΥΠΟΥΡΓΟΙ
ΟΙΚΟΝΟΜΙΚΩΝ ΚΑΙ ΠΟΛΙΤΙΣΜΟΥ**

Έχοντας υπόψη:

1. Τις διατάξεις του Ν. Δ/τος 797/1971 «περί αναγκαστικών απαλλοτριώσεων», σε συνδυασμό με τις διατάξεις του Β. Δ/τος 139/1971 «περί της αρμοδιότητος των Νομαρχών προς κήρυξιν αναγκαστικών τινών απαλλοτριώσεων».

2. Τις διατάξεις του άρθρου 1 του Νόμου ΒΡΞΖ/1893 «περί αναγκαστικής απαλλοτρίωσης ακινήτων προς συντήρησιν ή ανεύρεση αρχαιοτήτων».

3. Το από 7.11.1994 απόσπασμα πρακτικού από τη συνεδρίαση με αριθ. 29/11.10.1994 του Κεντρικού Αρχαιολογικού Συμβουλίου.

4. Την 1026431/268/0006Α/2.3.1994 (ΦΕΚ 154/Β'/ 7.3.1994) κοινή απόφαση του Πρωθυπουργού και του Υπουργού Οικονομικών, σχετικά με ανάθεση αρμοδιοτήτων στους Υφυπουργούς Οικονομικών, αποφασίζουμε:

Κηρύσσουμε την αναγκαστική απαλλοτρίωση ακινήτου, για λόγους δημόσιας ωφέλειας και ειδικότερα για την προστασία, συντήρηση και ανάδειξη του αρχαιολογικού χώρου του Αρχαίου Ανακτορίου, έκτασης συνολικού εμβαδού 52.785,30 μ² που βρίσκεται στη θέση «Καστρί» Βόνιτσας Νομού Αιτωλοακαρνανίας, και εικονίζεται με κλίμακα 1:500 και με στοιχεία 13απ, 1, 2, 3, 4, 5, 6, 7, 8, 9, 10, 11, 12, 13, 14, 15, 16, 17, 18, 19, 20, 21, 22, 23, 24, 25, 26, 27, 28, 29, 30, 31, 32, 33, 34, 35, 36, 37, 38, 39, 40, 27απ, 26π, 25π, 24π, 23π, 22π, 21π, 20π, 19π, 18π, 17π, 16π, 15π, 14π, 13απ, στο από 26.5.1995 και με Α/Α 2743 κτηματολογικό διάγραμμα - πίνακα, το οποίο έχει συντάξει ο Θ. Καλαμπάκος και έχει θεωρήσει η Προϊσταμένη Αποτυπώσεων και Συντηρήσεως Κτιρίων του ΤΑΠΑ Ιφιγένεια Γεωργοπούλου Ντ' Αμίκο στις 4.7.1995.

Στην έκταση που απαλλοτριώνεται προβάλλει δικαιώματα κυριότητας ο Νικόλαος Καλποδήμος.

Η απαλλοτρίωση κηρύσσεται υπέρ του Δημοσίου και με δαπάνη του Ταμείου Αρχαιολογικών Πόρων και Απαλλοτριώσεων.

Η απόφαση αυτή να δημοσιευθεί στην Εφημερίδα της Κυβερνήσεως.

Αθήνα, 27 Νοεμβρίου 1995

ΟΙ ΥΠΟΥΡΓΟΙ

ΥΦΥΠ. ΟΙΚΟΝΟΜΙΚΩΝ	ΠΟΛΙΤΙΣΜΟΥ
Δ. ΓΕΩΡΓΑΚΟΠΟΥΛΟΣ	**Θ. ΜΙΚΡΟΥΤΣΙΚΟΣ**

Αριθ. 1124329/8079/0010 (2)

Αναγκαστική απαλλοτρίωση ακινήτου στο Καστρί Βόνιτσας νομού Αιτωλοακαρνανίας, για αρχαιολογικούς σκοπούς.

ΟΙ ΥΠΟΥΡΓΟΙ ΟΙΚΟΝΟΜΙΚΩΝ ΚΑΙ ΠΟΛΙΤΙΣΜΟΥ

Έχοντας υπόψη:

1. Τις διατάξεις του Ν.Δ/τος 797/1971 «περί αναγκαστικών απαλλοτριώσεων», σε συνδυασμό με τις διατάξεις του Β.Δ/τος 139/1971 «περί της αρμοδιότητος των Νομαρχών προς κήρυξιν αναγκαστικών τινών απαλλοτριώσεων».
2. Τις διατάξεις του άρθρου 1 του Νόμου ΒΡΞΖ/1893 «περί αναγκαστικής απαλλοτριώσεως ακινήτων προς συντήρησιν ή ανεύρεση αρχαιοτήτων».
3. Το από 7.11.1994 απόσπασμα πρακτικού από τη συνεδρίαση με αριθ. 29/11.10.1994 του Κεντρικού Αρχαιολογικού Συμβουλίου.
4. Την 1026431/268/0006Α/2.3.1994 (ΦΕΚ 154/7.3.1994 τ.Β') κοινή απόφαση του Πρωθυπουργού και του Υπουργού Οικονομικών, σχετικά με ανάθεση αρμοδιοτήτων στους Υφυπουργούς Οικονομικών, αποφασίζουμε:

Κηρύσσουμε την αναγκαστική απαλλοτρίωση ακινήτου, για λόγους δημόσιας ωφέλειας και ειδικότερα για την προστασία, και ανάδειξη του αρχαιολογικού χώρου του Αρχαίου Ανακτορίου, έκτασης συνολικού εμβαδού 38.545 μ² που βρίσκεται στη θέση «Καστρί» Βόνιτσας Νομού Αιτωλοακαρνανίας, και εικονίζεται με κλίμακα 1:500 και με στοιχεία 1, 2 και 3 στο από 16.6.1995 και με Α/Α 2742 κτηματολογικό διάγραμμα - πίνακα, το οποίο έχει συντάξει ο Θ. Καλαμπάκος και έχει θεωρήσει η Προϊσταμένη Αποτυπώσεων και Συντηρήσεως Κτιρίων του ΤΑΠΑ Ιφιγένεια Γεωργοπούλου Ντ' Αμίκο στις 20.6.1995.

Στην έκταση που απαλλοτριώνεται προβάλλουν δικαιώματα κυριότητας οι Μακρυγιώργος Δημοσθένης και Καρύδη Άννα.

Η απαλλοτρίωση κηρύσσεται υπέρ του Δημοσίου και με δαπάνη του Ταμείου Αρχαιολογικών Πόρων και Απαλλοτριώσεων.

Η απόφαση αυτή να δημοσιευθεί στην Εφημερίδα της Κυβερνήσεως.

Αθήνα, 27 Νοεμβρίου 1995

ΟΙ ΥΠΟΥΡΓΟΙ

ΥΦΥΠ. ΟΙΚΟΝΟΜΙΚΩΝ
Δ. ΓΕΩΡΓΑΚΟΠΟΥΛΟΣ

ΠΟΛΙΤΙΣΜΟΥ
Θ. ΜΙΚΡΟΥΤΣΙΚΟΣ

Αριθ. 1125058/8114/0010 (3)

Αναγκαστική απαλλοτρίωση ακινήτου στην Ακαδημία Πλάτωνος, για αρχαιολογικούς σκοπούς.

ΟΙ ΥΠΟΥΡΓΟΙ ΟΙΚΟΝΟΜΙΚΩΝ ΚΑΙ ΠΟΛΙΤΙΣΜΟΥ

Έχοντας υπόψη:

1. Τις διατάξεις του Ν. Δ/τος 797/1971 «περί αναγκαστικών απαλλοτριώσεων» σε συνδυασμό με τις διατάξεις του Β. Δ/τος 139/1971 «περί της αρμοδιότητος των Νομαρχών προς κήρυξιν αναγκαστικών τινών απαλλοτριώσεων».
2. Τις διατάξεις του άρθρου 1 του Νόμου ΒΡΞΖ/1893 «περί αναγκαστικής απαλλοτριώσεως ακινήτων προς συντήρησιν ή ανεύρεση αρχαιοτήτων».
3. Το από 28.3.1995 απόσπασμα πρακτικού από τη συνεδρίαση με αριθ. 8/21.2.1995 του Κεντρικού Αρχαιολογικού Συμβουλίου.
4. Την 1026431/268/0006Α/2.3.1994 (ΦΕΚ 154/Β'/7.3.1994) κοινή απόφαση του Πρωθυπουργού και του Υπουργού Οικονομικών, σχετικά με ανάθεση αρμοδιοτήτων στους Υφυπουργούς Οικονομικών, αποφασίζουμε:

Κηρύσσουμε την αναγκαστική απαλλοτρίωση ακινήτου, για λόγους δημόσιας ωφέλειας και ειδικότερα για την ανάδειξη του αρχαιολογικού πάρκου της Ακαδημίας Πλάτωνος, έκτασης συνολικού εμβαδού 1.911,51 μ² που βρίσκεται στην Ακαδημία Πλάτωνος Νομού Αττικής και επί της οδού Φαώνος και εικονίζεται με κλίμακα 1:200 και με στοιχεία Α - Β - Γ - Δ - Ε - Ζ - Η - Θ - Ι - Κ - Λ - Μ - Ν - Ξ - Α στο από 22.6.1995 και με Α/Α 2746 κτηματολογικό διάγραμμα - πίνακα, το οποίο έχει συντάξει η Μαγδ. Μαθέα και έχει θεωρήσει η Προϊσταμένη Αποτυπώσεων και Συντηρήσεως Κτιρίων του ΤΑΠΑ Ιφιγένεια Γεωργοπούλου Ντ' Αμίκο στις 5.7.1995.

Στην έκταση που απαλλοτριώνεται προβάλλει δικαιώματα κυριότητας ο Γεώργιος Στίνης.

Η απαλλοτρίωση κηρύσσεται υπέρ του Δημοσίου και με δαπάνη του Ταμείου Αρχαιολογικών Πόρων και Απαλλοτριώσεων.

Η απόφαση αυτή να δημοσιευθεί στην Εφημερίδα της Κυβερνήσεως.

Αθήνα, 27 Νοεμβρίου 1995

ΟΙ ΥΠΟΥΡΓΟΙ

ΥΦΥΠ. ΟΙΚΟΝΟΜΙΚΩΝ
Δ. ΓΕΩΡΓΑΚΟΠΟΥΛΟΣ

ΠΟΛΙΤΙΣΜΟΥ
Θ. ΜΙΚΡΟΥΤΣΙΚΟΣ

Αριθ. 1124332/8076/0010 (4)

Αναγκαστική απαλλοτρίωση ακινήτου στη θέση Δεληγιάννη αρχαίας Κορίνθου, για αρχαιολογικούς σκοπούς.

ΟΙ ΥΠΟΥΡΓΟΙ ΟΙΚΟΝΟΜΙΚΩΝ ΚΑΙ ΠΟΛΙΤΙΣΜΟΥ

Έχοντας υπόψη:

1. Τις διατάξεις του Ν. Δ/τος 797/1971 «περί αναγκαστικών απαλλοτριώσεων» σε συνδυασμό με τις διατάξεις του Β. Δ/τος 139/1971 «περί της αρμοδιότητος των Νομαρχών προς κήρυξιν αναγκαστικών τινών απαλλοτριώσεων».
2. Τις διατάξεις του άρθρου 1 του Νόμου ΒΡΞΖ/1893 «περί αναγκαστικής απαλλοτριώσεως ακινήτων προς συντήρησιν ή ανεύρεση αρχαιοτήτων».
3. Το από 3.4.1995 απόσπασμα πρακτικού από τη συνεδρίαση με αριθ. 11/14.3.1995 του Κεντρικού Αρχαιολογικού Συμβουλίου.
4. Την 1026431/268/0006Α/2.3.1994 (ΦΕΚ 154/Β'/7.3.1994) κοινή απόφαση του Πρωθυπουργού και του Υπουργού Οικονομικών, σχετικά με ανάθεση αρμοδιοτήτων στους Υφυπουργούς Οικονομικών, αποφασίζουμε:

Κηρύσσουμε την αναγκαστική απαλλοτρίωση ακινήτου, για λόγους δημόσιας ωφέλειας και ειδικότερα για την προστασία, συντήρηση και ανάδειξη των αρχαιοτήτων και ενοποίηση των αρχαιολογικών χώρων της περιοχής της αρχαίας Κορίνθου, έκτασης συνολικού εμβαδού 7.941,70 μ² που βρίσκεται στη θέση «Δεληγιάννη» αρχαίας Κορίνθου

και εικονίζεται με κλίμακα 1:500 και με στοιχεία Α - Β - Γ - Δ - Ε - Ζ - Η - Θ - Ι - Κ - Λ - Μ - Ν - Ξ - Ο - Α στο από 22.6.1995 και με Α/Α 2745 κτηματολογικό διάγραμμα - πίνακα, το οποίο έχει συντάξει ο Θ. Καλαμπάκος και έχει θεωρήσει η Προϊσταμένη Αποτυπώσεων και Συντηρήσεως Κτιρίων του ΤΑΠΑ Ιφιγένεια Γεωργοπούλου Ντ' Αμίκο στις 4.7.1995.

Στην έκταση που απαλλοτριώνεται προβάλλουν δικαιώματα κυριότητας οι Σοφός Νικόλαος και Σοφός Μιχαήλ.

Η απαλλοτρίωση κηρύσσεται υπέρ του Δημοσίου και με δαπάνη του Ταμείου Αρχαιολογικών Πόρων και Απαλλοτριώσεων.

Η απόφαση αυτή να δημοσιευθεί στην Εφημερίδα της Κυβερνήσεως.

Αθήνα, 27 Νοεμβρίου 1995

ΟΙ ΥΠΟΥΡΓΟΙ

ΥΦΥΠ. ΟΙΚΟΝΟΜΙΚΩΝ
Δ. ΓΕΩΡΓΑΚΟΠΟΥΛΟΣ

ΠΟΛΙΤΙΣΜΟΥ
Θ. ΜΙΚΡΟΥΤΣΙΚΟΣ

Αριθ. 1125152/8108/0010 (5)

Μερική ανάκληση της απαλλοτρίωσης που κηρύχθηκε με την Υ.1572/6274/28.9.67 (ΦΕΚ 133/Δ΄/11.10.67) κοινή υπουργική απόφαση.

ΟΙ ΥΠΟΥΡΓΟΙ
ΟΙΚΟΝΟΜΙΚΩΝ ΚΑΙ ΥΓΕΙΑΣ & ΠΡΟΝΟΙΑΣ

Έχοντας υπόψη:

1. Τις διατάξεις του άρθρου 2α του κωδικοποιημένου Α.Ν. 1731/1939 «περί αναγκαστικών απαλλοτριώσεων».
2. Την Υ.1572/6274/28.9.67 (ΦΕΚ 133/Δ΄/11.10.67) κοινή υπουργική απόφαση, με την οποία κηρύχθηκε αναγκαστική απαλλοτρίωση στην περιοχή Κορμπά Χάνια, Νομού Ηλείας, για τη μεταφορά των κατολισθαινόντων οικισμών Αμυγδαλιών, Κράνας κλπ.
3. Τα 3539970/11.6.93, 9403090/10.12.93, 9404134/6.6.94, 4567515/22.11.94, 3539971/11.6.93, 9403089/10.12.93, 9404133/6.6.94 και 4567514/22.11.94 αντίστοιχα διπλοτύπων είσπραξης της ΔΟΥ Ανδρίτσαινας, από τα οποία προκύπτει ότι οι αποζημιώσεις που καθορίστηκαν με την 1124957/8952/0010/11.11.92 απόφαση του Υπουργού Οικονομικών για τα αριθ. 34 και 129 ακίνητα επιστράφηκαν στο Δημόσιο εμπρόθεσμα.
4. Την 1026431/268/0006Α΄/2.3.94 (ΦΕΚ 154/7.3.94 τ.Β΄) κοινή απόφαση του Πρωθυπουργού και του Υπουργού Οικονομικών, σχετικά με την ανάθεση αρμοδιοτήτων στους Υφυπουργούς Οικονομικών.
5. Την υπ' αριθ. ΔΥ3α/οικ. 987/28.9.95 (ΦΕΚ 826/Β΄) κοινή απόφαση του Πρωθυπουργού και του Υπουργού Υγείας & Πρόνοιας σχετικά με την ανάθεση αρμοδιοτήτων στους Υφυπουργούς Υγείας και Πρόνοιας, αποφασίζουμε:

Ανακαλούμε μερικά την αναγκαστική απαλλοτρίωση που κηρύχθηκε με την Υ.1572/6274/28.9.67 (ΦΕΚ 133/Δ΄/11.10.67) κοινή υπουργική απόφαση και συγκεκριμένα μόνο ως προς έκταση 3.556 τ.μ., η οποία εικονίζεται με αριθμούς ακινήτων 34 (2.163 τ.μ.) και 129 (1.393 τ.μ.) στο, με κλίμακα 1:1000 και αριθμ. σχεδίου 110/17 Ιούλιος 1986 (Φύλλα 2), Κτηματολογικό διάγραμμα και στον αντίστοιχο κτηματολογικό πίνακα της Δ/νσης Γ6 Οικιστικής και Κατοικίας του Υπουργείου Περιβάλλοντος, Χωροταξίας και Δημοσίων Έργων, γιατί η έκταση αυτή δεν πρόκειται να χρησιμοποιηθεί για το σκοπό που απαλλοτριώθηκε.

Η απόφαση αυτή να δημοσιευθεί στην Εφημερίδα της Κυβερνήσεως.

Αθήνα, 27 Νοεμβρίου 1995

ΟΙ ΥΦΥΠΟΥΡΓΟΙ

ΟΙΚΟΝΟΜΙΚΩΝ
ΔΗΜ. ΓΕΩΡΓΑΚΟΠΟΥΛΟΣ

ΥΓΕΙΑΣ & ΠΡΟΝΟΙΑΣ
ΕΜΜ. ΣΚΟΥΛΑΚΗΣ

Αριθ. ΟΙΚ. 1127815/8226/0010 (6)

Μερική ανάκληση της απαλλοτρίωσης που κηρύχθηκε με την Υ. 1572/6274/28.9.67 (ΦΕΚ 133/Δ΄/11.10.67) κοινή απόφαση Υπουργ. Οικονομικών και Υγείας και Πρόνοιας.

ΟΙ ΥΠΟΥΡΓΟΙ
ΟΙΚΟΝΟΜΙΚΩΝ ΚΑΙ ΥΓΕΙΑΣ & ΠΡΟΝΟΙΑΣ

Έχοντας υπόψη:

1. Τις διατάξεις του άρθρου 2α του κωδικοποιημένου Α.Ν. 1731/1939 «περί αναγκαστικών απαλλοτριώσεων».
2. Την Υ.1572/6274/28.9.67 (ΦΕΚ 133/Δ΄/11.10.67) κοινή υπουργική απόφαση, με την οποία κηρύχθηκε αναγκαστική απαλλοτρίωση στην περιοχή Κορμπά Χάνια, Νομού Ηλείας, για τη μεταφορά των κατολισθαινόντων οικισμών Αμυγδαλιών, Κράνας κ.λπ.
3. Τα 3538957/10.12.92, 3539959/9.6.93, 9403070/8.12.93 και 9404141/7.6.94 αντίγραφα διπλοτύπων είσπραξης της ΔΟΥ Ανδρίτσαινας, από τα οποία προκύπτει ότι η αποζημίωση που καθορίστηκε με την 1075865/5545/0010/10.9.92 απόφαση του Υπουργού Οικονομικών επιστράφηκε στο Δημόσιο εμπρόθεσμα.
4. Την 1026431/268/0006Α΄/2.3.94 (ΦΕΚ 154/Β΄/7.3.94) κοινή απόφαση του Πρωθυπουργού και του Υπουργού Οικονομικών, σχετικά με την ανάθεση αρμοδιοτήτων στους Υφυπουργούς Οικονομικών.
5. Την υπ' αριθ. ΔΥ3α/οικ. 987/28.9.95 (ΦΕΚ 826/Β΄) κοινή απόφαση του Πρωθυπουργού και του Υπουργού Υγείας & Πρόνοιας σχετικά με την ανάθεση αρμοδιοτήτων στους Υφυπουργούς Υγείας και Πρόνοιας, αποφασίζουμε:

Ανακαλούμε μερικά την αναγκαστική απαλλοτρίωση που κηρύχθηκε με την Υ.1572/6274/28.9.67 (ΦΕΚ 133/Δ΄/11.10.67) κοινή υπουργική απόφαση και συγκεκριμένα μόνο ως προς έκταση 8.840 τ.μ., η οποία εικονίζεται με αριθμό ακινήτου 116 στο, με κλίμακα 1:1.000 και αριθ. σχεδίου 110/17/Ιούλιο 1986 (φύλλα 2), κτηματολογικό διάγραμμα και στον αντίστοιχο κτηματολογικό πίνακα της Γ6 Δ/νσης Οικιστικής και Κατοικίας του Υπουργείου Περιβάλλοντος, Χωροταξίας και Δημ. Έργων γιατί η έκταση αυτή δεν πρόκειται να χρησιμοποιηθεί για το σκοπό που απαλλοτριώθηκε.

Η απόφαση αυτή να δημοσιευθεί στην Εφημερίδα της Κυβερνήσεως.

Αθήνα, 27 Νοεμβρίου 1995

ΟΙ ΥΦΥΠΟΥΡΓΟΙ

ΟΙΚΟΝΟΜΙΚΩΝ
ΔΗΜ. ΓΕΩΡΓΑΚΟΠΟΥΛΟΣ

ΥΓΕΙΑΣ & ΠΡΟΝΟΙΑΣ
ΕΜΜ. ΣΚΟΥΛΑΚΗΣ

Αριθ. 3727 (7)

Καθορισμός των ορίων του αιγιαλού και δημιουργία ζώνης παραλίας στην περιοχή ΘΕΡΜΑ, Δήμου Μυτιλήνης, νήσου Λέσβου, Νομού Λέσβου. Ενδιαφερόμενος Α.Δ.Ε.Μ. Α.Ε.

Ο ΠΕΡΙΦΕΡΕΙΑΚΟΣ ΔΙΕΥΘΥΝΤΗΣ ΛΕΣΒΟΥ

Έχοντας υπόψη:

1. Τις διατάξεις των άρθρων 1 μέχρι και 7 του Α.Ν. 2344/1940 «περί αιγιαλού και παραλίας», όπως τροποποιήθηκαν και συμπληρώθηκαν με τις διατάξεις: α) Του άρθρου 13 του Ν. 1078/1980, και β) του άρθρου 23 του Ν. 1337/1983.

2. Τις διατάξεις της παρ. 9 του άρθρου 1 του Κεφαλαίου Β' της 0.208/181/26.4.1982 (ΦΕΚ 214/Β'/26.4.1982) κοινής απόφασης των Υπουργών Προεδρίας Κυβερνήσεως και Οικονομικών «Αναμόρφωση Συλλογικών Οργάνων Γνωμοδοτικής και Αποφασιστικής Αρμοδιότητας του Υπουργείου Οικονομικών».

3. Την από 14.4.95 έκθεση της επιτροπής καθορισμού των ορίων του αιγιαλού και παραλίας και θέσεων αμμοληψίας», που καθόρισε τα όρια του αιγιαλού και της παραλίας στην περιοχή ΘΕΡΜΑ, Δήμου Μυτιλήνης, νήσου Λέσβου, Νομού Λέσβου και το από ΑΠΡΙΛΙΟ 1990 τοπογραφικό διάγραμμα με κλίμακα 1:500 του Κωνσταντίνου Αμπελικιώτη, Αγρονόμου Τοπογράφου Μηχανικού που ελέγχθηκε την 11.4.1995 για την ακρίβεια της αποτύπωσης από τον Παναγιώτη Ντούσια, Πολιτικό Μηχανικό της Δ.Τ.Υ.Ν. Λέσβου και θεωρήθηκε την ίδια ημερομηνία από τον Στυλιανό Καζάζη, Προϊστάμενο της Δ.Τ.Υ. Ν. Λέσβου.

4. Τη σύμφωνη γνώμη του Γενικού Επιτελείου Ναυτικού, που διατυπώθηκε στο Φ. 544.5/519/95/Σ. 1056/8.9.1995 έγγραφό του.

5. Τις διατάξεις του άρθρου 1 της παρ. 1 του Ν. 3200/1955 (ΦΕΚ 97/Α'/1955) «περί διοικητικής αποκεντρώσεως», σε συνδυασμό με τις διατάξεις του από 28.6.1955 Β.Δ. «περί εξαιρέσεως από της κατά το άρθρον 1 παρ. 1 του Ν. 3200/1955 αρμοδιότητος των Νομαρχιών, αντικειμένων τινων αρμοδιότητος του Υπουργού Οικονομικών», του Β.Δ. 704/1970 και του άρθρου 1 παρ. 5 του Π.Δ. 71/1984, για μεταβίβαση αρμοδιοτήτων του Υπουργού Οικονομικών στους Νομάρχες και στις περιφερειακές αρχές διανομαρχιακού επιπέδου.

6. Τις διατάξεις του Ν. 2273/94 άρθρ. 14 παρ. 4 σχετικά με την άσκηση των αρμοδιοτήτων των Νομαρχών από το Περιφερειακό Διευθυντή, αποφασίζουμε:

Επικυρώνουμε την από 14.4.1995 έκθεση της Επιτροπής καθορισμού των ορίων του αιγιαλού και παραλίας και θέσεων αμμοληψίας, που καθόρισε τα όρια του αιγιαλού, και της παραλίας στην περιοχή ΘΕΡΜΑ, Δήμου Μυτιλήνης, νήσου Λέσβου, Νομού Λέσβου και το από ΑΠΡΙΛΙΟ 1990 τοπογραφικό διάγραμμα, με κλίμακα 1:500 του Κωνσταντίνου Αμπελικιώτη, Αγρονόμου Τοπογράφου Μηχανικού, που ελέχθηκε την 11.4.1995 για την ακρίβεια της αποτύπωσης από τον Παναγιώτη Ντούσια, Πολιτικό Μηχανικό της Δ.Τ.Υ. Ν. Λέσβου και θεωρήθηκε την ίδια ημερομηνία από τον Στυλιανό Καζάζη, Προϊστάμενο της Δ.Τ.Υ. Ν. Λέσβου, επί του οποίου η πιό πάνω Επιτροπή καθόρισε τα όρια του αιγιαλού με κόκκινη συνεχή πολυγωνική γραμμή στην περιοχή ΘΕΡΜΑ, Δήμου Μυτιλήνης, νήσου Λέσβου, Νομού Λέσβου και τα όρια της παραλίας με συνεχή κίτρινη πολυγωνική γραμμή στην ίδια θέση.

Η απόφαση αυτή, με την έκθεση της επιτροπής και το διάγραμμα, να δημοσιευθούν στην Εφημερίδα της Κυβερνήσεως.

Μυτιλήνη, 21 Νοεμβρίου 1995

Ο Περιφερειακός Δ/ντής
ΑΝΤΩΝΗΣ ΔΕΜΕΝΑΓΑΣ

ΕΚΘΕΣΗ

Επιτροπής καθορισμού ορίων αιγιαλού και παραλίας και θέσεων αμμοληψίας δια τον καθορισμό το πρώτον, των ορίων του αιγιαλού και της παραλίας, στην περιοχή ΘΕΡΜΑ, Δήμου Μυτιλήνης, νήσου Λέσβου, Νομού Λέσβου ενδιαφερομένου της Α.Δ.Ε.Μ. Α.Ε.

Στην Μυτιλήνη, την 14.4.1995, οι υπογεγραμμένοι:

1. Σπυρίδων Καρδακάρης, Προϊστάμενος της Κτηματικής Υπηρ. Λέσβου, ως Πρόεδρος,

2. Χρήστος Αποστολάκης, Πλωτάρχης Λ.Σ., Λιμενάρχης Μυτιλήνης, ως μέλος, και

3. Ελένη Μητρίτσα, Τοπογράφος Μηχανικός, υπάλληλος της Κτηματικής Υπηρ. Λέσβου, ως μέλος, αποτελούντες την Επιτροπή καθορισμού ορίων αιγιαλού και παραλίας και θέσεων αμμοληψίας, δυνάμει των άρθρων 74 και 75 του Π.Δ. 636/77, σε συνδυασμό με την κ.υ.α. 0.208/181/28.4.82 (ΦΕΚ 214/Β'/28.4.82) των Υπουργών Προεδρίας της Κυβερνήσεως και Οικονομικών, και της 4405/29.12.1994 Απόφασης Νομάρχη Λέσβου, συγκληθείσα με την 1223/12.4.95 πρόσκληση του Προέδρου της, μεταβήκαμε επί τόπου στην προαναφερόμενη περιοχή, την 13.4.1995.

Λαβόντες υπόψη:

α. Την από 4.4.1990 αίτηση της Α.Δ.Ε.Μ. ΑΕ, με την οποία ζητά τον καθορισμό το πρώτον των ορίων του αιγιαλού και της παραλίας στην περιοχή ΘΕΡΜΑ.

β. Το υπό του Κωνσταντίνου Αμπελικιώτη, Τοπογράφου Μηχανικού, συνταχθέν, τον μήνα ΑΠΡΙΛΙΟ 1990, με κλίμακα 1:500, τοπογραφικό και υψομετρικό διάγραμμα, πλεγμένο την 11.4.1995 για την ακρίβεια της αποτύπωσης από τον Παναγιώτη Ντούσια, Πολιτικό Μηχανικό της Δ.Τ.Υ. Ν. Λέσβου και θεωρημένο από τον Στέλιο Καζάζη, Πολιτικό Μηχανικό, Προϊστάμενο της αυτής Υπηρεσίας την ίδια ημερομηνία.

γ. Τις διατάξεις του Α.Ν. 2344/40, όπως αυτός τροποποιήθηκε και συμπληρώθηκε και τις διατάξεις του Ν. 1337/83 και τις σχετικές προς τούτον Δ.3474/970 ΠΟΛ 105/29.7.83 και Ν. 505/253 ΠΟΛ 89/30.3.84 διαταγές του Υπ. Οικονομικών.

δ. Την εκ της επιτοπίου μεταβάσεως στην παραπάνω περιοχή, σχηματισθείσα αντίληψη περί του πλάτους της βρεχομένης ζώνης της ξηράς και των λοιπών συναφών στοιχείων, ήτοι:

ε) Ότι η ακτή είναι ομαλή, με μικρή υψομετρική διαφορά.

στ) Ότι οι άνεμοι που επηρεάζουν είναι νότιοι, νοτιοδυτικοί, η ένταση των οποίων δύναται να φθάσει τα 6-8 μποφώρ και το ύψος των κυμάτων τα 1-2 μέτρα, αποφασίζει:

Καθορίζει επί τους ως άνω τοπογραφικού διαγράμματος:

Α. με συνεχή κόκκινη πολυγωνική γραμμή, την οριογραμμή του αιγιαλού υπό στοιχεία 1, 2, ..., 6, της οποίας οι κορυφές εξασφαλίζονται με σταθερά σημεία.

Β. Με κίτρινη πολυγωνική γραμμή, την οριογραμμή της παραλίας, υπό στοιχεία 1', 2',3' ..... 6', της οποίας οι κορυφές εξασφαλίζονται ομοίως με σταθερά σημεία και έχει απόσταση τουλάχιστον μέχρι 10 μέτρα από την οριογραμμή του αιγιαλού, επειδή δεν εξυπηρετούνται οι σκοποί που αναφέρονται στο άρθρο 7 του Α.Ν. 2344/40.

Γ. Στο δυτικό τμήμα τα σημεία 1 και Γ του αιγιαλού και της παραλίας ταυτίζονται με τα σημεία 7 και 7' του καθορισμένου γειτονικού αιγιαλού και παραλίας (Απόφαση Νομάρχη Λέσβου ΟΕ.9047/23.8.1984 ΦΕΚ 514/2.10.1984 τ.Δ').

Δ. Υπάρχουν κτίσματα επί της ζώνης της παραλίας τα οποία δεν εξαιρούνται.

Ε. Η εξάρτηση έγινε από το κρατικό τριγωνομετρικό δίκτυο.


Η Επιτροπή

Ο Πρόεδρος

Σ. ΚΑΡΔΑΚΑΡΗΣ

Τα μέλη

Χ. ΑΠΟΣΤΟΛΑΚΗΣ, Ε. ΜΗΤΡΙΤΣΑ

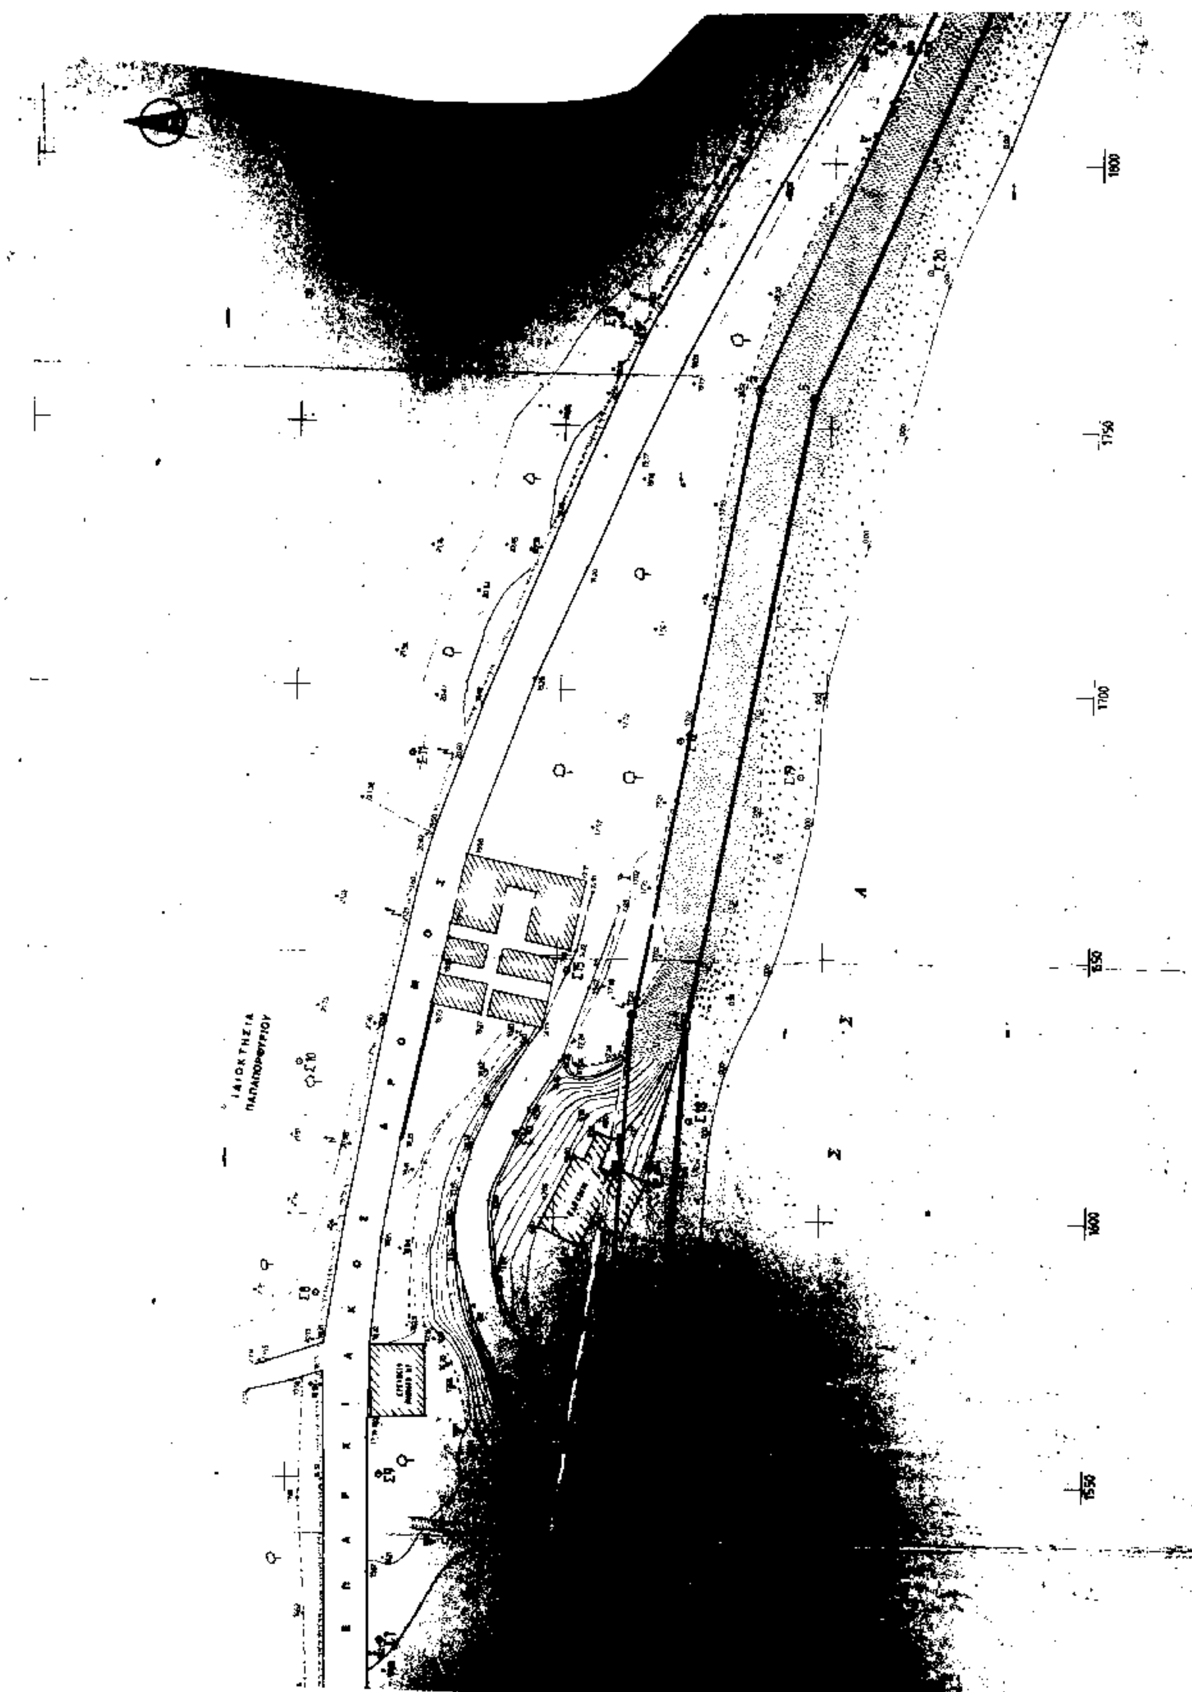

ΑΠΟΣΠΑΣΜΑ ΧΑΡΤΟΥ ΚΑ 1/5.000

ΥΠΟΜΝΗΜΑ ΕΠΙΤΡΟΠΗΣ

1. Το παρόν τοπογραφικό διάγραμμα [illegible] 14-4-1995 Έκθεση της Επιτροπής Καθορισμού της οριογραμμής του Αιγιαλού και της Παραλίας.
2. Ο καθορισμός του Αιγιαλού και της Παραλίας γίνεται για πρώτη φορά.
3. Η οριογραμμή του Αιγιαλού καθορίζεται από των σημείων κορυφών [illegible] 1-2-3-4-5-6
4. Η οριογραμμή της Παραλίας καθορίζεται από των σημείων 1΄-2΄-3΄-4΄-5΄-6΄
   Η οριογραμμή της Παραλίας απέχει από την οριογραμμή του Αιγιαλού [illegible] μέτρα [illegible] το μήκος
5. [illegible] καθορίστει Αιγιαλός και Παραλία και [illegible] του σημείου [illegible] με το σημείο 7 και [illegible] του ήδη [illegible] Αιγιαλού [illegible] (ΦΕΚ 514/[illegible]) [illegible]
6. Από [illegible] του σημείου 6 [illegible] καθορίστει Αιγιαλός και Παραλία.

ΜΥΤΙΛΗΝΗ [illegible]

Ο ΠΡΟΕΔΡΟΣ

ΤΑ ΜΕΛΗ

ΠΙΝΑΚΑΣ ΣΥΝΤΕΤΑΓΜΕΝΩΝ ΚΟΡΥΦΩΝ ΟΡΙΟΓΡΑΜΜΗΣ ΑΙΓΙΑΛΟΥ ΚΑΙ ΠΑΡΑΛΙΑΣ			
ΚΟΡΥΦΗ	X	Y	Z
1	1420.94	-14561.02	7.92
2	1526.52	-14558.43	5.42
3	1583.56	-14571.06	1.19
4	1636.29	-14574.38	1.02
5	1755.58	-14596.67	4.62
6	1862.70	-14643.40	6.79

ΤΡΙΓΩΝΟΜΕΤΡΙΚΑ ΣΗΜΕΙΑ ΕΞΑΡΤΗΣΗΣ (ΤΥΣ)		
ΚΥΡΙΑΚΗ	X= 1979.53	Y= -21116.73
"ΑΓ. ΘΕΡΑΠΩΝ"	X= - 862.45	Y= -19374.58

ΥΠΟΜΝΗΜΑ ΣΥΜΒΟΛΙΣΜΩΝ

- Μανδρότοιχος κτιστός
- Ξερολιθιά
- Τοιχείο ακυρόδεμα
- Κτίσμα
- Άμμος
- Άμμος – Χαλίκια – Κροκάλες
- Βράχια
- Ελαιώνας
- Τάφρος Εκνεριώματος
- Συρματόπλεγμα
- Ο.Τ.Ε
- Δ.Ε.Η
- Στάση
- Σκόπευση – Υψόμετρο

ΥΠΟΜΝΗΜΑ

Εξαρτήσεις πολυγωνίας ΑΙΓΙΑΛΟΥ και ΠΑΡΑΛΙΑΣ.

α. Η πολυγωνία του ΑΙΓΙΑΛΟΥ ορίζεται από τις συν/νες των κορυφών της (1,2,3,4,5,6) οι οποίες αναγράφονται στον παρόντα πίνακα και [illegible] από τα τριγωνομετρικά σημεία της (Γ.Υ.Σ.). Στο [illegible] σημειώνεται με κόκκινο χρώμα.

β. Η πολυγωνία της ΠΑΡΑΛΙΑΣ [illegible] (1΄,2΄,3΄,4΄,5΄,6΄) [illegible] Αιγιαλού 10.00 [illegible]

ΕΛΕΓΧΘΗ

Για την ακρίβεια αποτύπωσης

ΜΥΤΙΛΗΝΗ 14-4-1995

ΕΘΕΩΡΗΘΗ

ΑΝΑΚΟΙΝΩΣΕΙΣ

Αριθ. 104751 (8)

Παρακατάθεση αποζημίωσης λόγω απαλλοτρίωσης έκτασης στο Δήμο Αθηναίων.

Ο ΔΗΜΑΡΧΟΣ ΑΘΗΝΑΙΩΝ

Έχοντας υπόψη τα άρθρα 7 και 24 του Α.Ν. 1731/39 και 797/71 «περί αναγκαστικών απαλλοτριώσεων», όπως αυτά τροποποιήθηκαν και συμπληρώθηκαν μεταγενέστερα, φέρομε σε γνώση των κάτωθι αναφερομένων, ήτοι: 1) των κεκτημένων ή αξιούντων δικαιώματα κυριότητας επί της δυνάμει των από 7.10.1975, 27.9.1976, 7.4.1983 και 12.12.1988 διαταγμάτων απαλλοτριοθείσης εκτάσεως κειμένης στην κτηματική περιφέρεια του Δήμου Αθηναίων και επί της οδού Λαγκαδά ειδικότερα δε μεταξύ των οδών Αμφιπόλεως - Βουτσαρά και 2) των τυχόν επί της ανωτέρω εκτάσεως εγγεγραμμένων ενυποθήκων ή κατασχόντων δανειστών ή τρίτων διεκδικητών ότι οι με την με αριθμ. 100/1994 απόφαση του Μονομελούς Πρωτοδικείου Αθηνών καθορισθείσες προσωρινές τιμές αποζημιώσεως για την απαλλοτρίωση της ανωτέρω εκτάσεως (περί της οποίας με αριθ. 4/1990 και 9/1991 πράξεις αναλογισμού, κυρωθείσες με την υπ' αριθμ. 4547/976/1990 και 17643/616/1991 αποφάσεις της Νομαρχίας Αθηνών κατατέθηκε στο Ταμείο Παρακαταθηκών και Δανείων και εκδόθηκε το με αριθμ. 2866/28.7.1995 γραμμάτιο συστάσεως παρακαταθήκης για τριάντα δύο εκατομμύρια τριάντα δύο χιλιάδες οκτακόσιες (32.032.800) δραχμές.

Η ανακοίνωση αυτή να δημοσιευθεί στην Εφημερίδα της Κυβερνήσεως.

Αθήνα, 18 Σεπτεμβρίου 1995

Ο Δήμαρχος
ΔΗΜΗΤΡΙΟΣ Λ. ΑΒΡΑΜΟΠΟΥΛΟΣ

ΑΠΟ ΤΟ ΕΘΝΙΚΟ ΤΥΠΟΓΡΑΦΕΙΟ